



Schnitt A-A' (schematisch, nicht überhöht) - bei GE5 bis GE2 - mit möglicher Lage und maximaler Höhe von Gebäuden

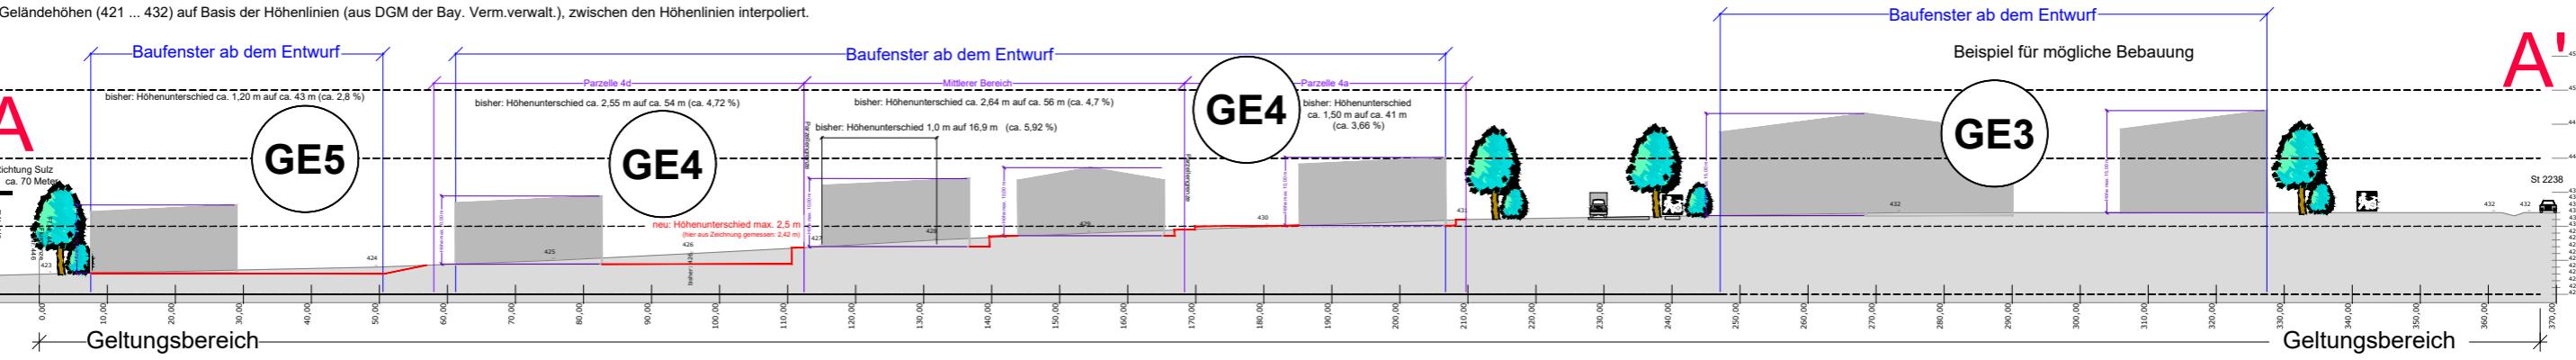

Schnitt B-B' (schematisch, nicht überhöht) - bei GE1 - mit möglicher Lage und maximaler Höhe von Gebäuden

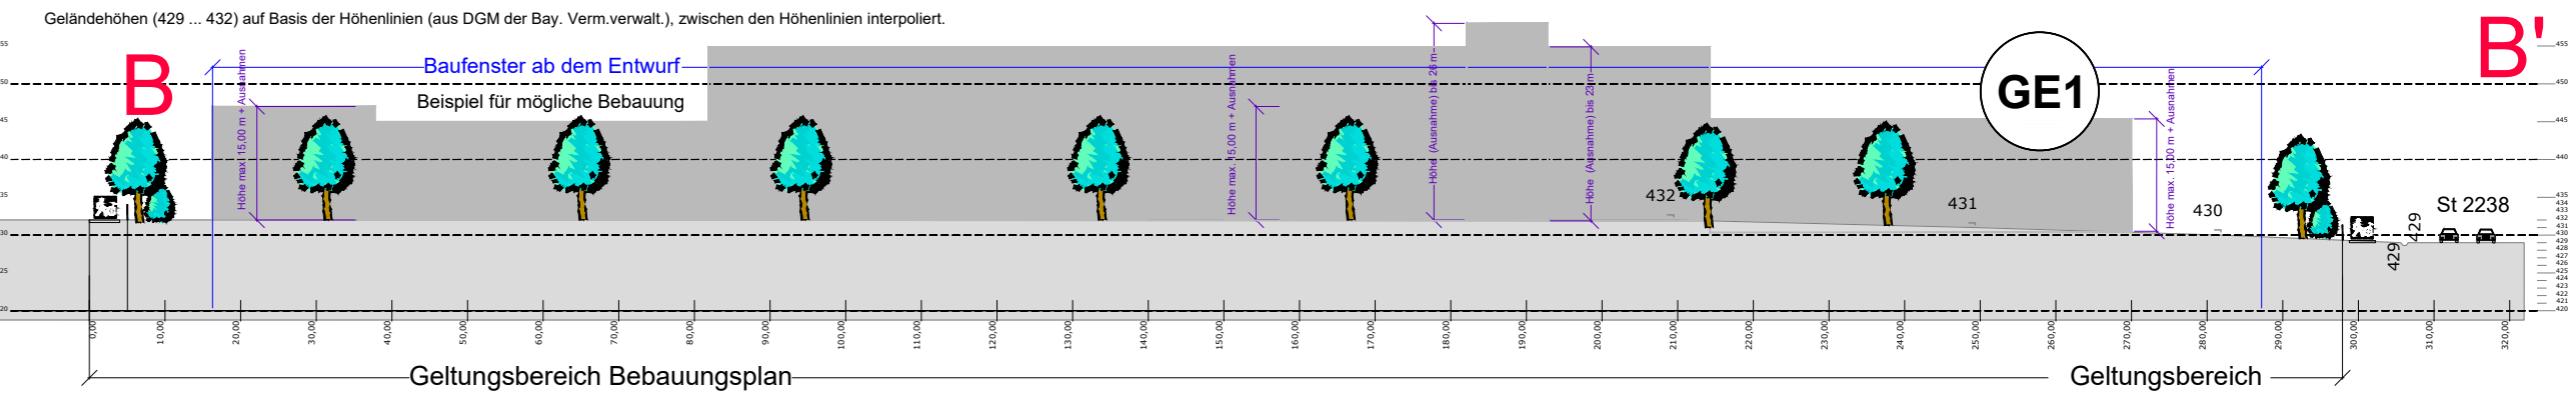


Erläuterung der Planzeichen: Im Textteil. Kartengrundlage / Geobasisdaten: ALKIS-Daten, Höhenlinien, ... der Bay. Vermessungsverwaltung

(M 1:1.000 im Format DIN A3)

Ausschnitt aus "Schnitt A-A' (nicht überhöht) - bei GE5 bis GE2 - mit mögl.Lage und max. Höhe von Gebäuden

Geländehöhen (421 ... 432) auf Basis der Höhenlinien (aus DGM der Bay. Verm.verwalt.), zwischen den Höhenlinien interpoliert."

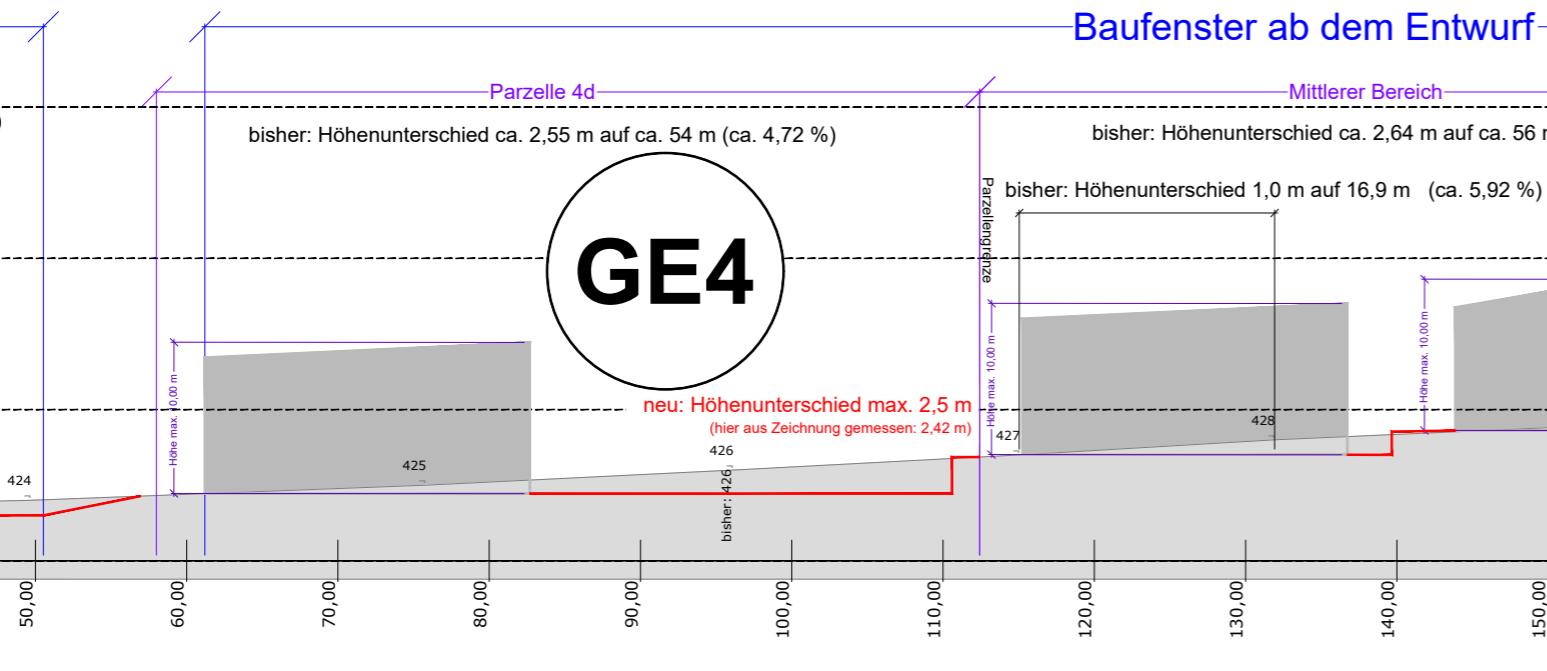

Lage der Schnitte (M 1:5.000 im Format DIN A3)

