




GEMEINDE BERNGAU
24. ÄNDERUNG FLÄCHENNUTZUNGSPLAN MIT LANDSCHAFTSPLAN IM
BEREICH "SO PHOTOVOLTAIK HASENÄCKER"

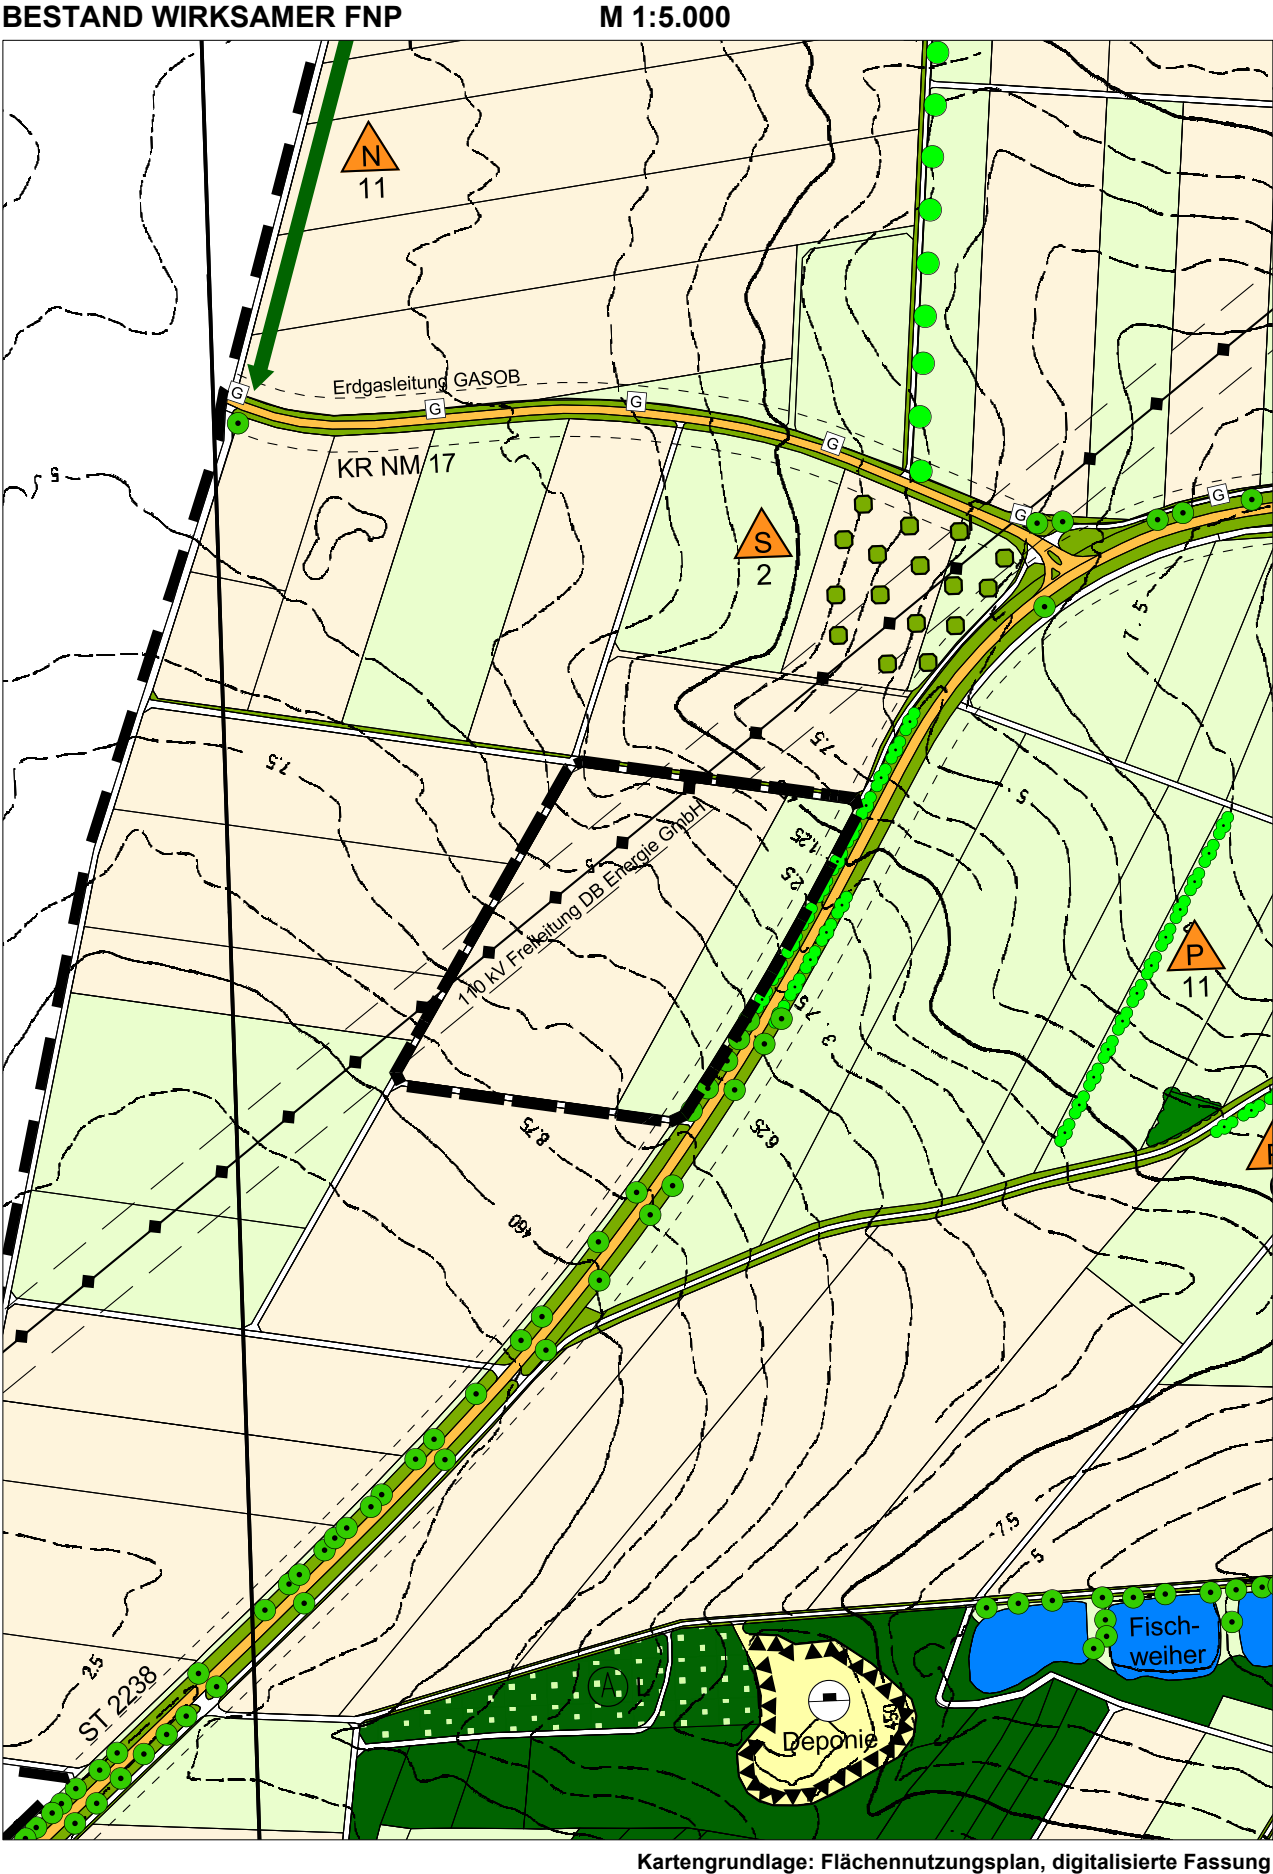


GEMEINDE BERNGAU
24. ÄNDERUNG FLÄCHENNUTZUNGSPLAN MIT LANDSCHAFTSPLAN IM
BEREICH "SO PHOTOVOLTAIK HASENÄCKER"

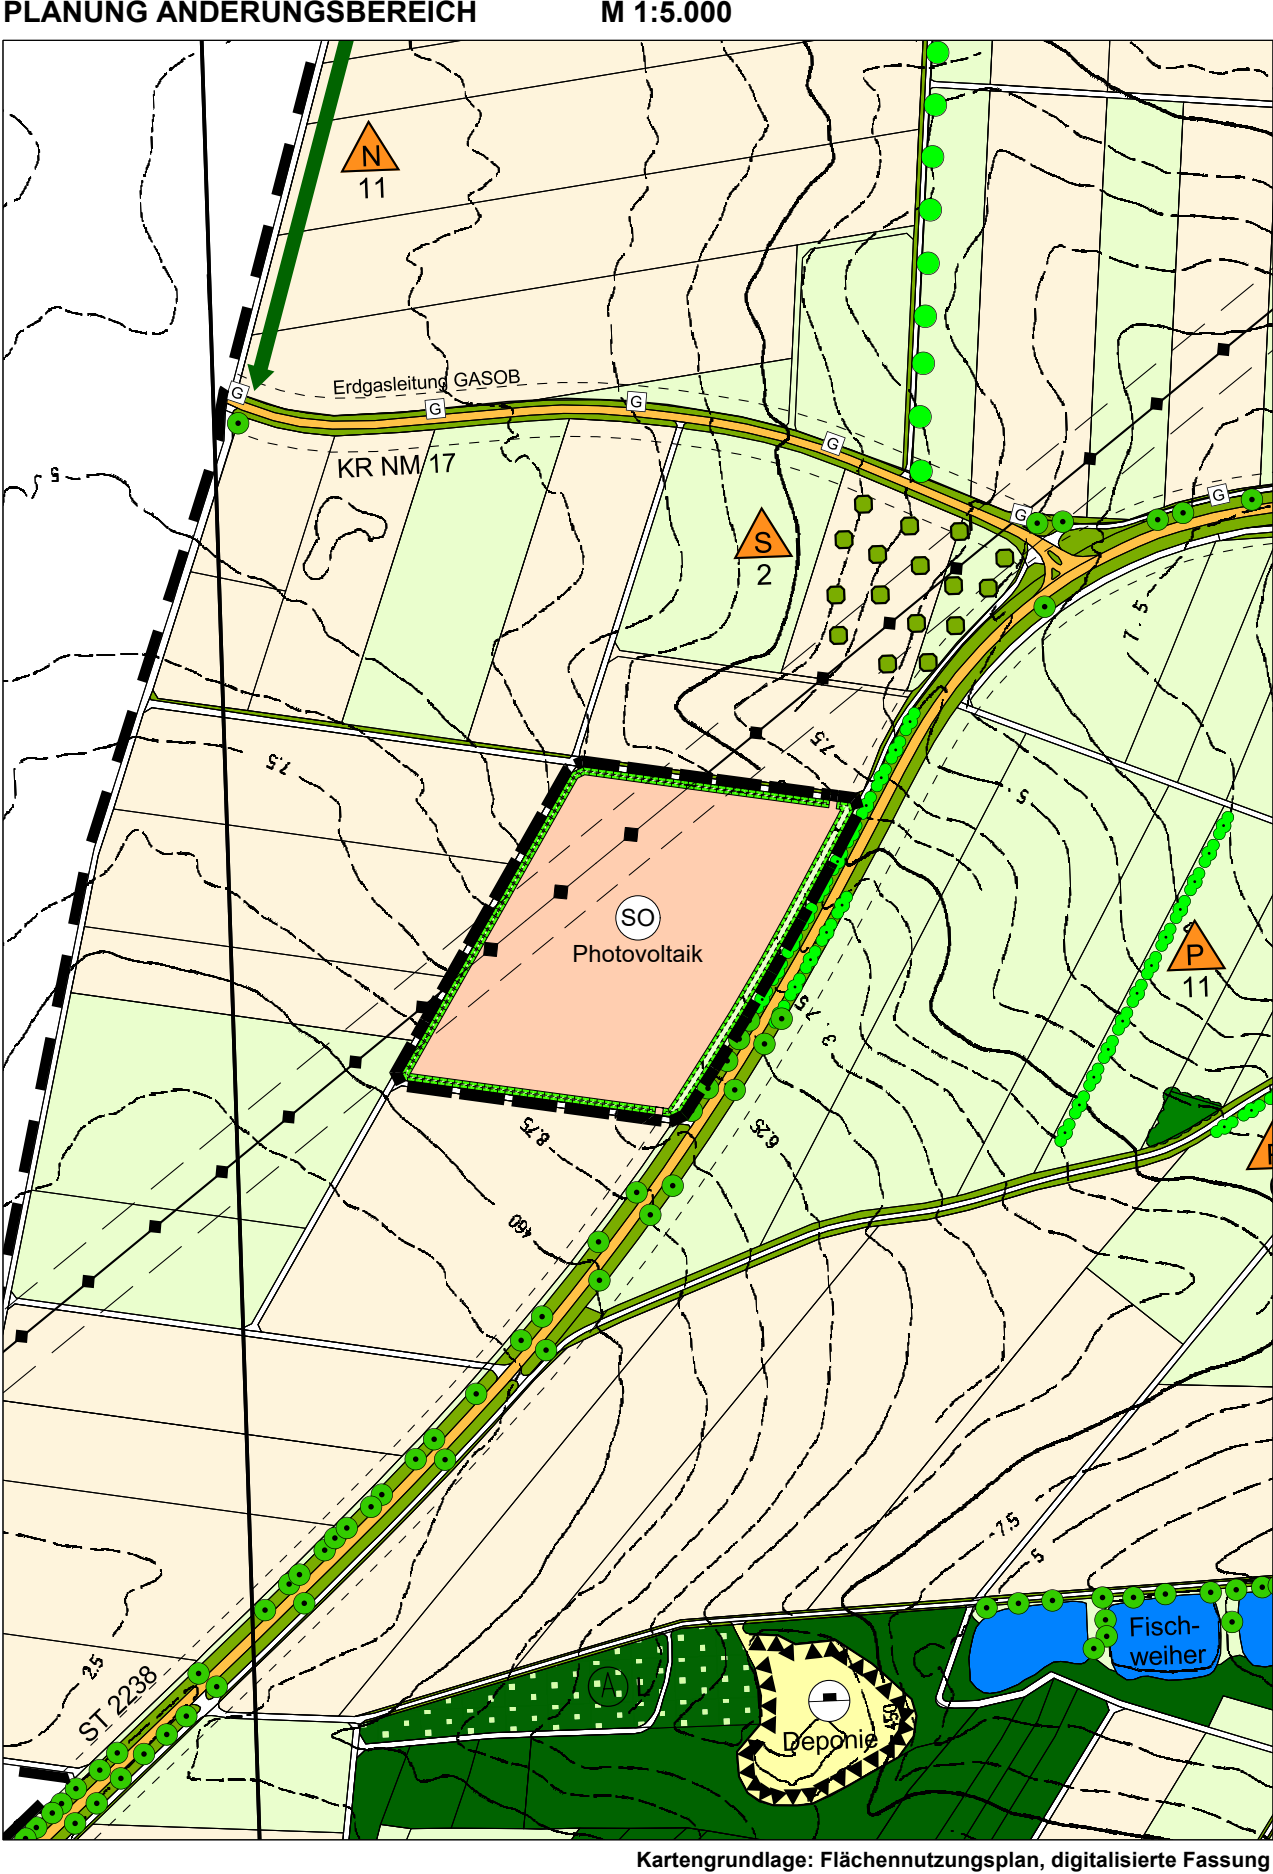


GEMEINDE BERNGAU
24. ÄNDERUNG FLÄCHENNUTZUNGSPLAN MIT LANDSCHAFTSPLAN IM
BEREICH "SO PHOTOVOLTAIK HASENÄCKER"

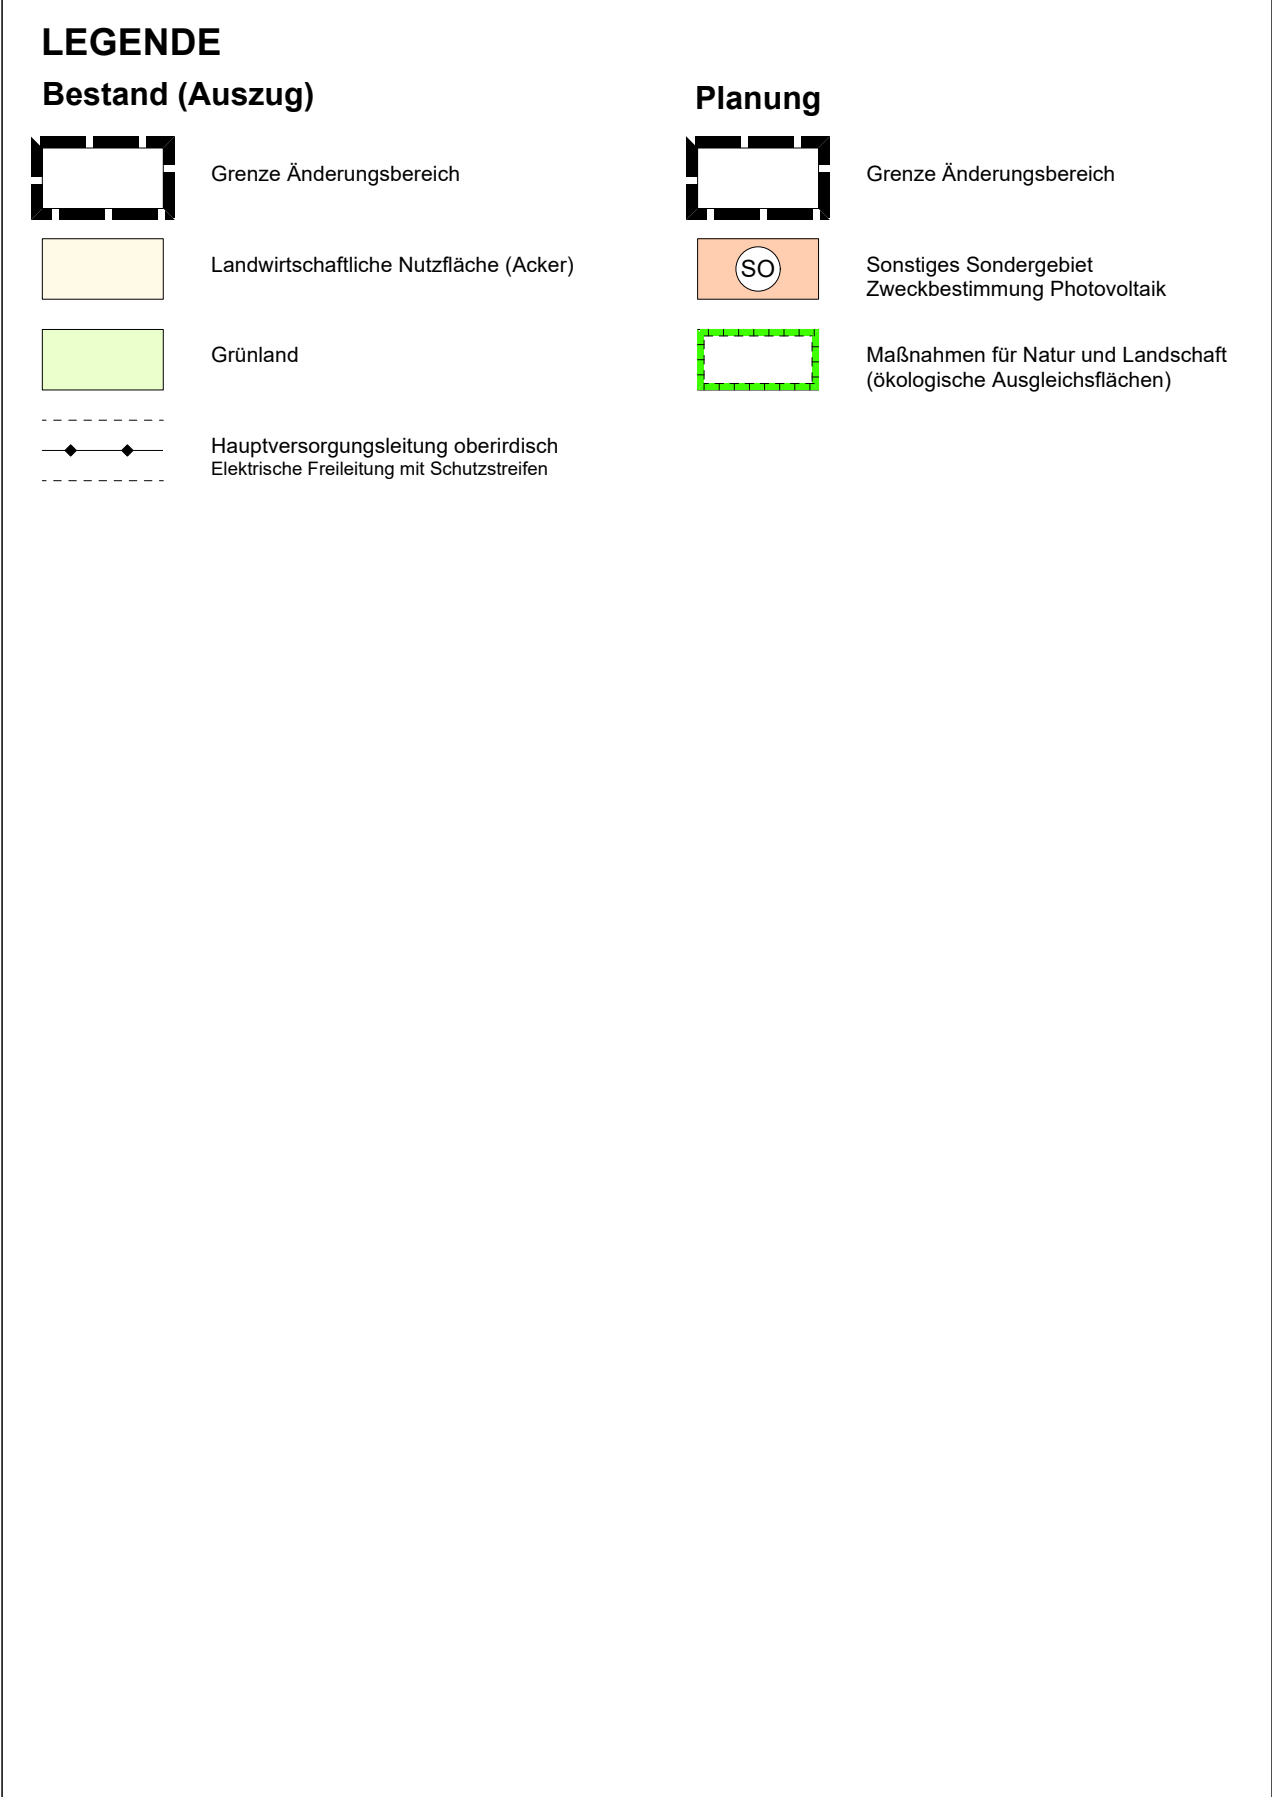

GEMEINDE BERNGAU
24. ÄNDERUNG FLÄCHENNUTZUNGSPLAN MIT LANDSCHAFTSPLAN IM
BEREICH "SO PHOTOVOLTAIK HASENÄCKER"

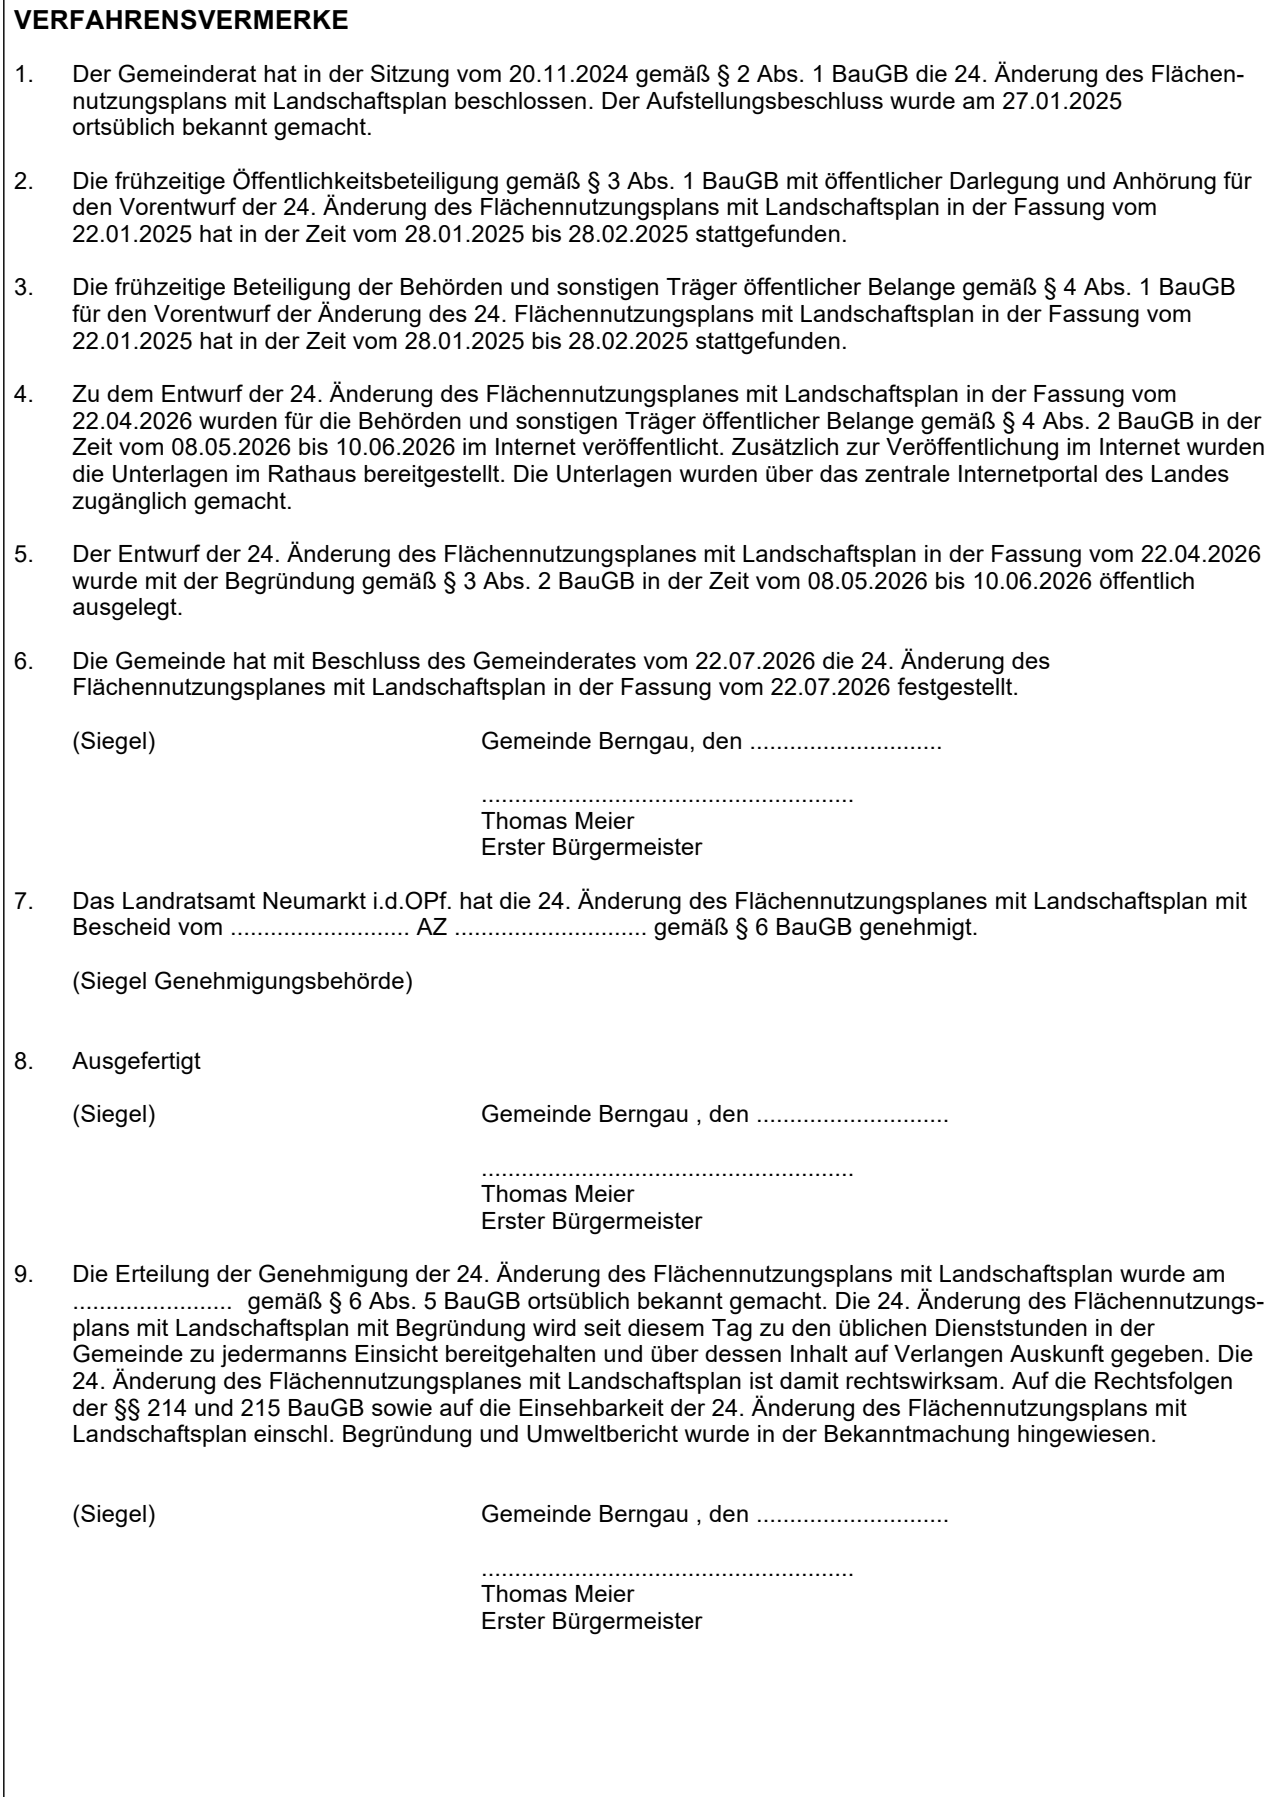

GEMEINDE BERNGAU
24. ÄNDERUNG FLÄCHENNUTZUNGSPLAN MIT LANDSCHAFTSPLAN IM
BEREICH "SO PHOTOVOLTAIK HASENÄCKER"

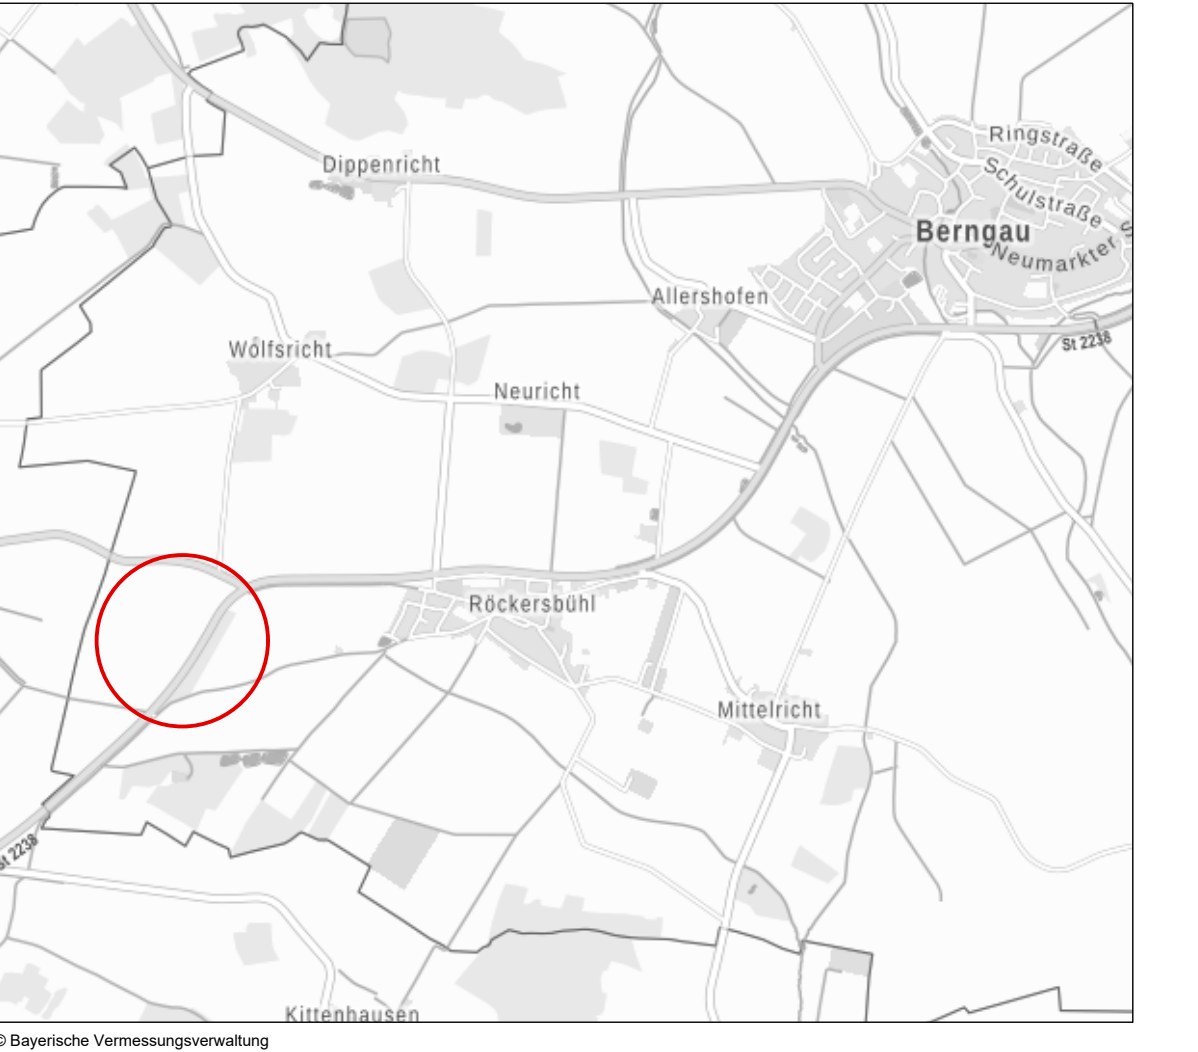

Stand: 22.07.2026

Maßstab: 1 : 5.000

Bearbeiter: gb / lb /cz